

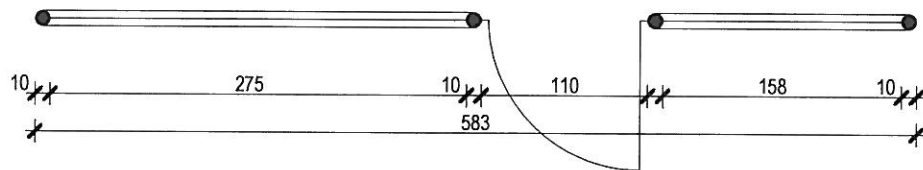


OGRODZENIE WYSOKIE BOISKA SPORTOWEGO

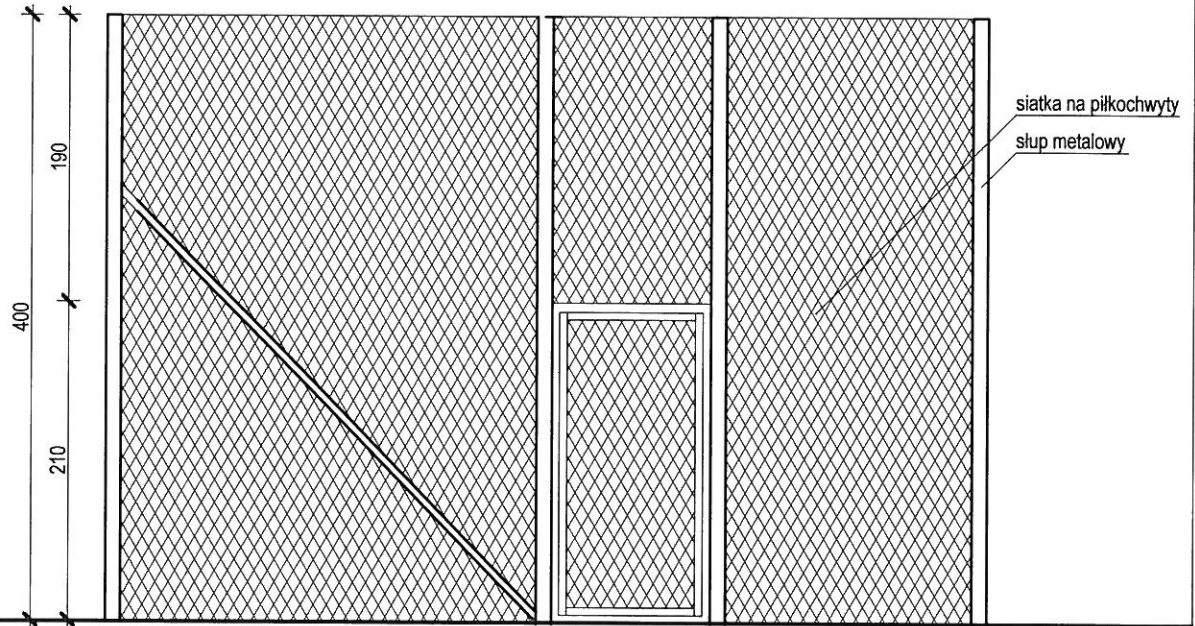

NAWIERZCHNIA SYNTETYCZNA POLIURETANOWA I BRUKOWA z obrzeżem betonowym SKALA 1:20

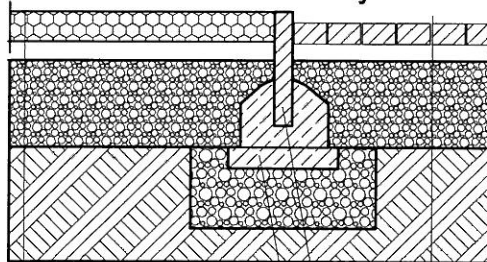


chudy beton B-20
obrzeże betonowe 8 x 30 cm

nawierzchnia poliuretanowa syntetyczna - 8 cm
warstwa piasku średnioziarnistego - 5 cm
warstwa żwiru zagęszczonego - 23 cm
podłoże istniejące wg warunków gruntowych

kostka brukowa - 6 cm
warstwa piasku średnioziarnistego - 5 cm
warstwa żwiru zagęszczonego - 23 cm
podłoże istniejące wg warunków gruntowych

OGRODZENIE PLACU ZABAW

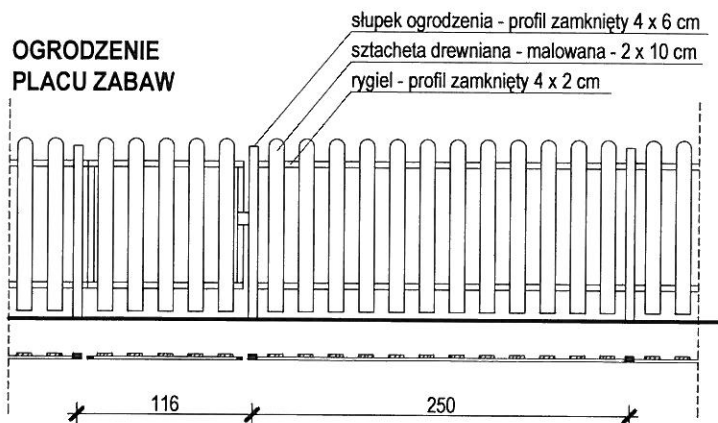

Rysunek :	DETALIE ARCHYTEKTONICZNE	
Investycja:	Budowa dużego placu zabaw w ramach rządowego programu "Radosna Szkoła" przy Szkole Podstawowej nr 3 im. Gen. Mariusza Żaruskiego w Zakopanem	
Branża :	BUDOWLANA	
Obiekt :	Teren przy Szkole Podstawowej nr 3 im. Gen. Mariusza Żaruskiego ul. Karłowicza 6, 34-501 Zakopane	
Inwestor :	Gmina Miasto Zakopane ul. Kościuszki 13, 34-500 Zakopane	
Lokalizacja :	dz. nr ewid. 481/2,605/2, 34-501 Zakopane	
Kreślił :	inż. arch. Krzysztof Strama	
Projektował :	mgr inż. arch. Katarzyna Helczyńska-Żegleń uprawnienia nr ewid. MPOIA/057/2009	
Współpraca :	mgr inż. Maciej Chowanec	
Skala 1:50	Nr rysunku : 4	Data: Wrzesień 2013