


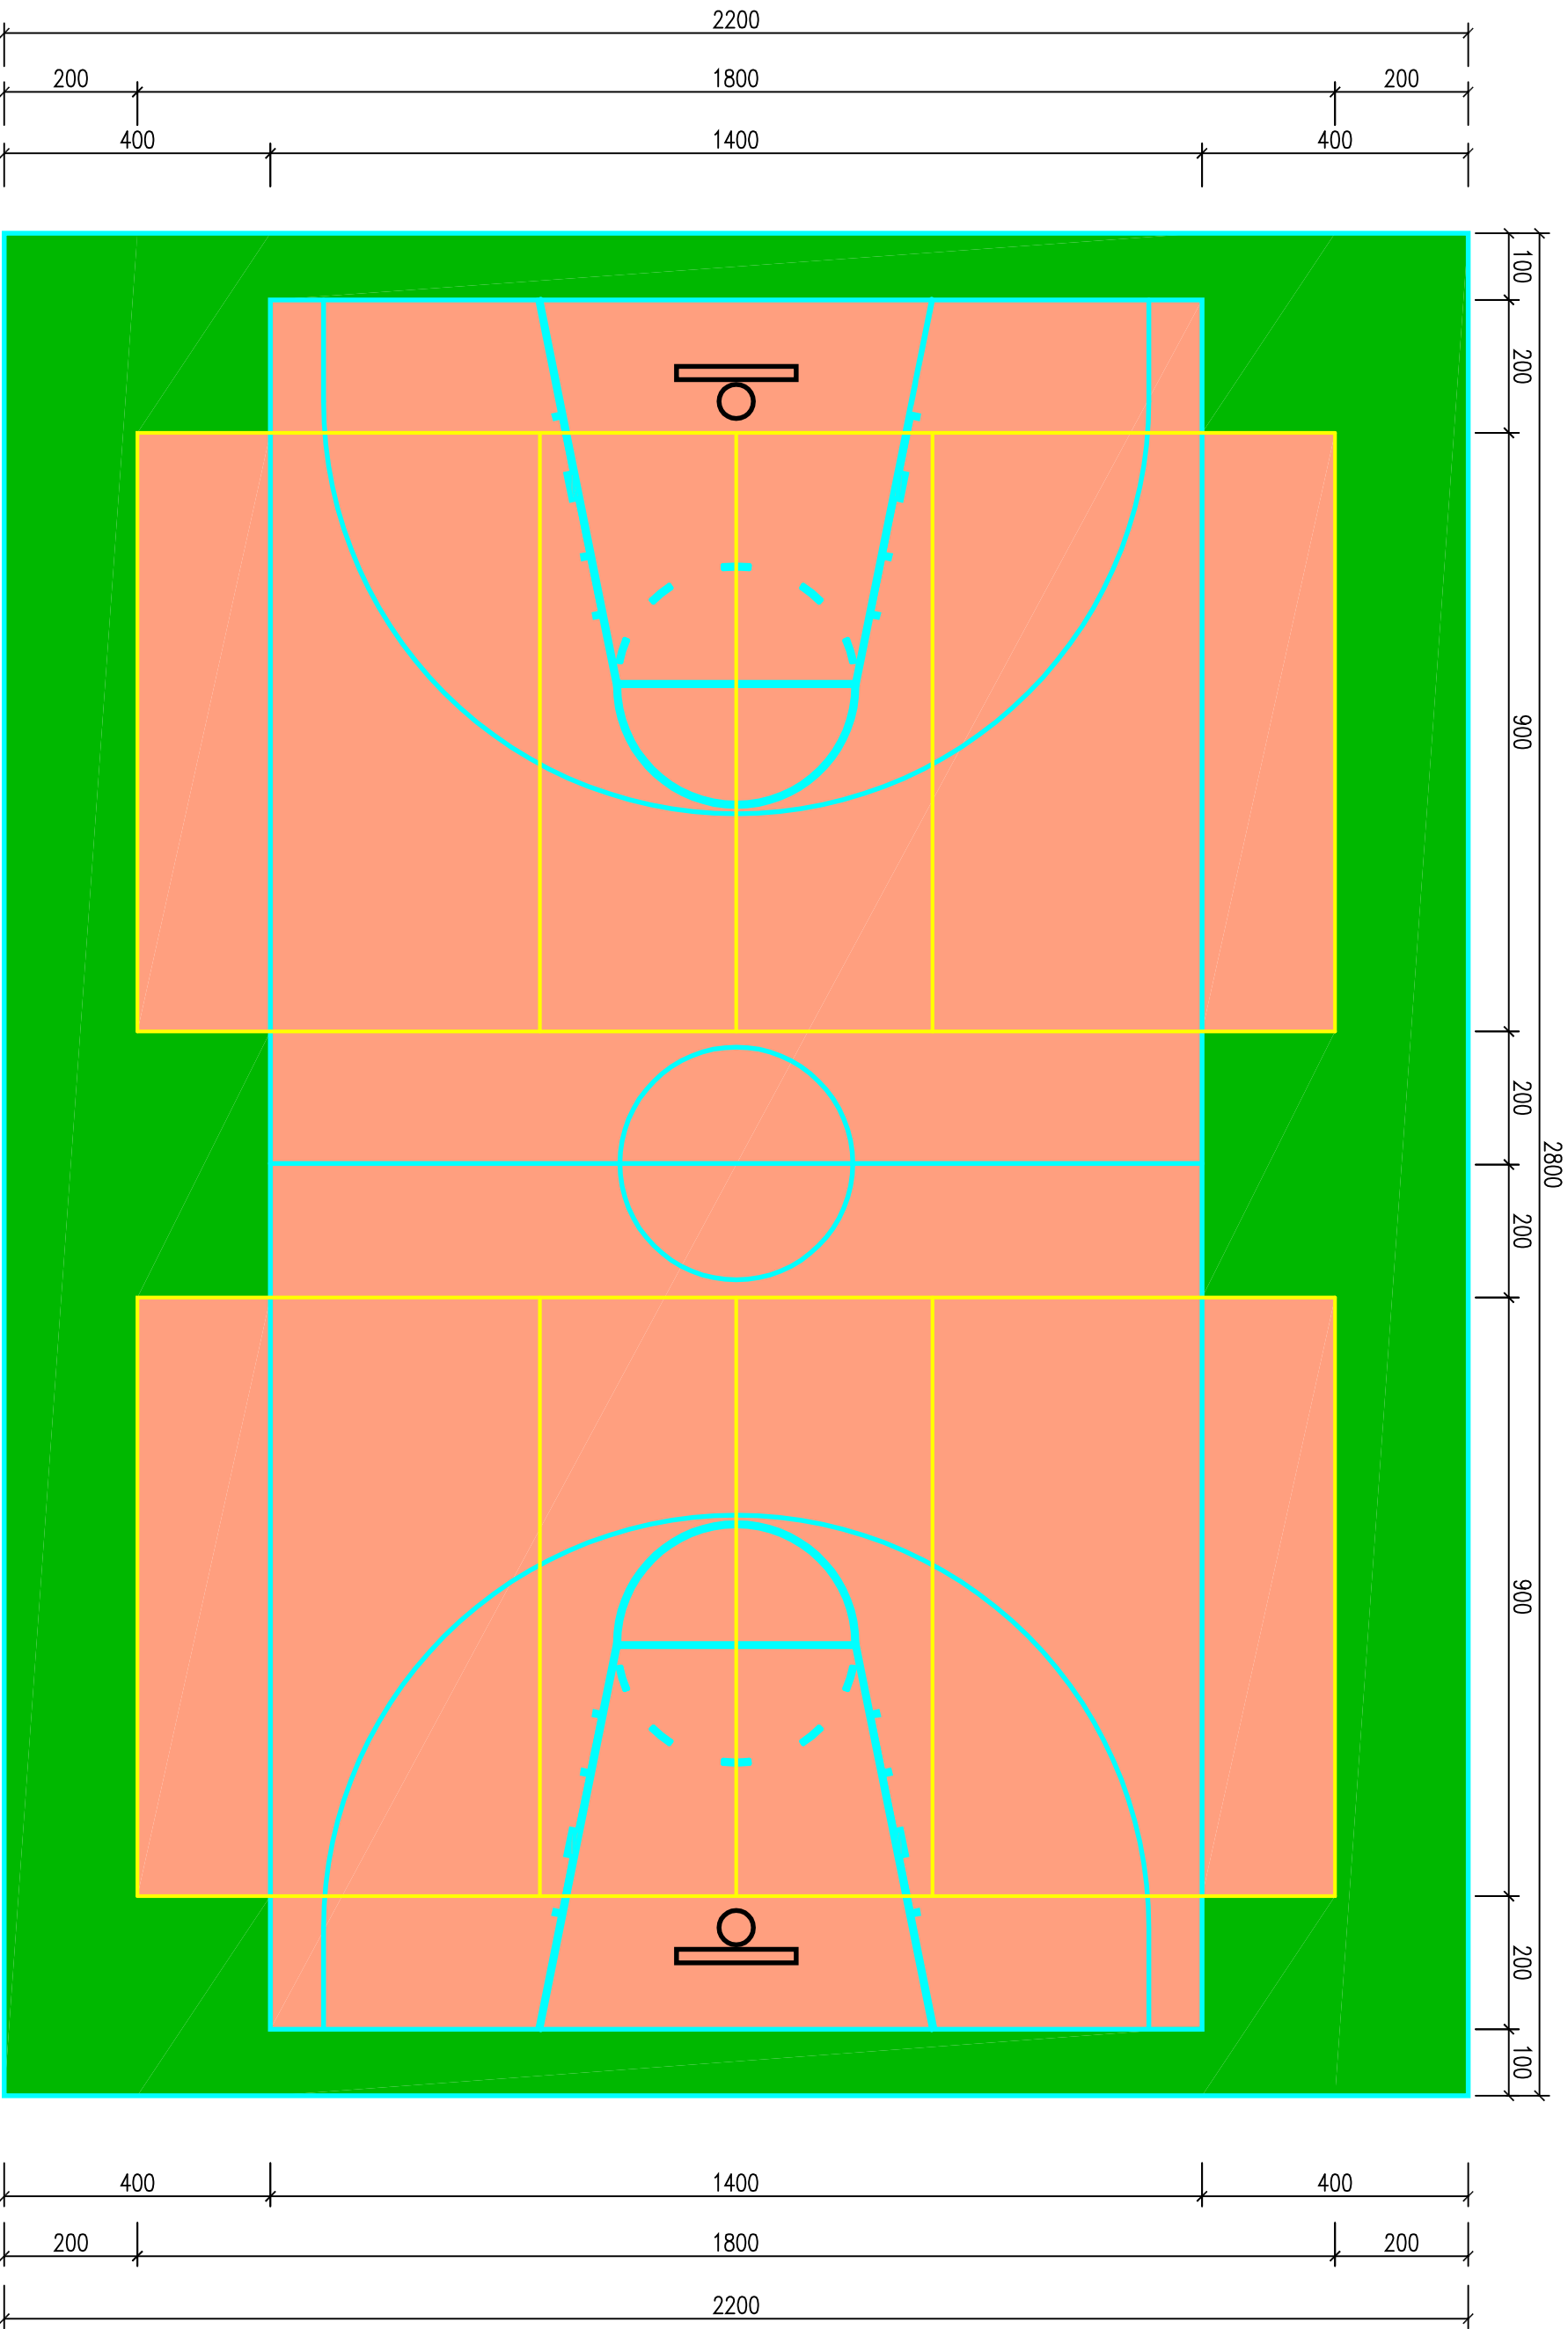

BOISKO WIELOFUNKCYJNE NR 2

ZAKŁAD BUDOWNICTWA OGÓLNEGO ZDZISŁAW POSTÓŁ			
41-800 ZABRZE, UL. CZARNIECKIEGO 23A/7			
inwestor:	projektował:	podpis:	
SZKOŁA PODSTAWOWA NR 3 IM. GEN. M. ZARUSKIEGO	mjr inż. Zdzisław Postół		
UL. KARŁOWICZA 6, 34-500 ZAKOPANE	upr. prof. nr 77/88		
zadanie:	wykonał:	podpis:	
REMONT BOISK SPORTOWYCH	mjr inż. arch. Piotr Palak		
PRZY SZKOLE PODSTAWOWEJ NR 3			
W ZAKOPANEM			
tytuł rysunku:	data wyk. projektu:	skala:	nr rysunku:
BOISKO DO WIELOFUNKCYJNE nr 2 - RZUT	KWIECIEŃ 2008	1:100	7
*** PRAWA AUTORSKIE ZASTRZEŻONE ***			