



ZESKOCZNIA SKOKU W DAL

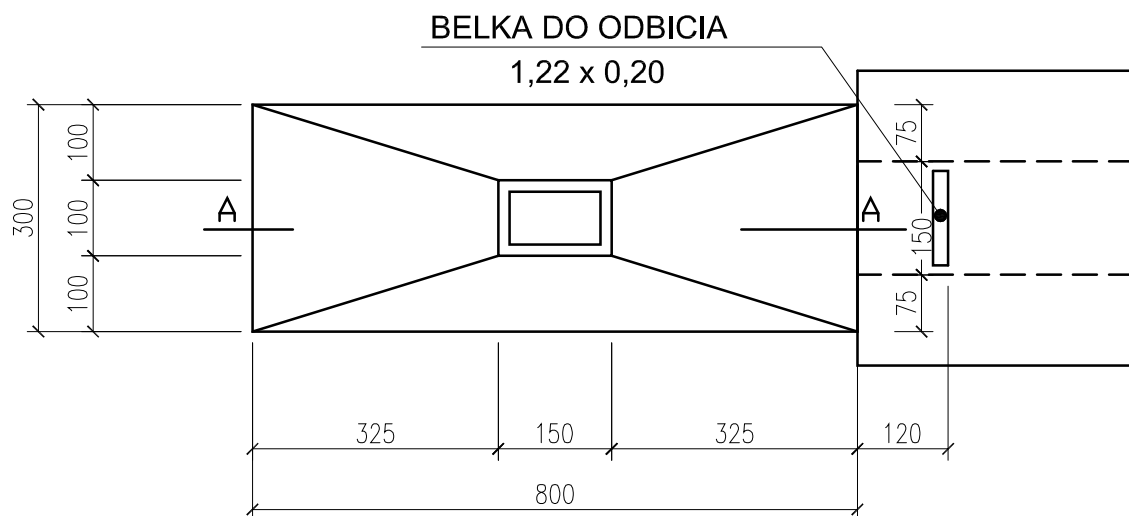

PRZEKRÓJ A-A

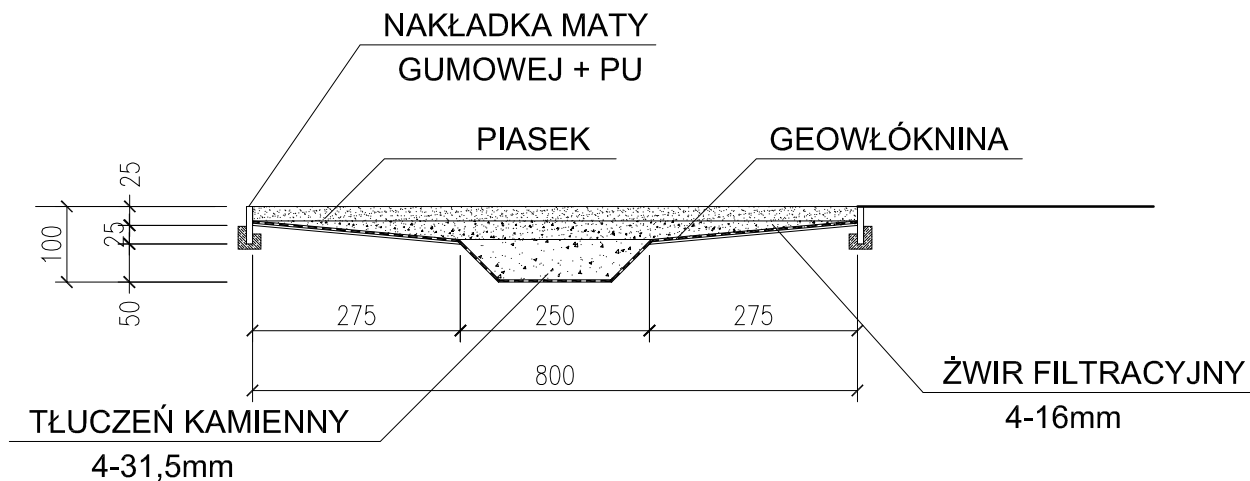

ZAKŁAD USŁUG BUDOWLANO-PROJEKTOWYCH ZDZISŁAW POSTÓŁ
41-800 ZABRZE, UL. CZARNIECKIEGO 23A/7

inwestor: SZKOŁA PODSTAWOWA NR 3 IM. GEN. M. ŻARUSKIEGO UL. KARŁOWICZA 6, 34-500 ZAKOPANE	projektował: mgr inż. Zdzisław POSTÓŁ upr. proj. nr 77/88	podpis:
zadanie: REMONT BOISK SPORTOWYCH PRZY SZKOLE PODSTAWOWEJ NR 3 W ZAKOPANEM	wykonał: mgr inż. arch. Piotr PAJĄK	podpis: <i>Pajak</i>
tytuł rysunku: ZESKOCZNIA SKOKU W DAL - RZUT I PRZEKRÓJ	data wyk. projektu: MAJ 2008	skala: 1:100
		nr rysunku: 9

*** PRAWA AUTORSKIE ZASTRZEŻONE ***