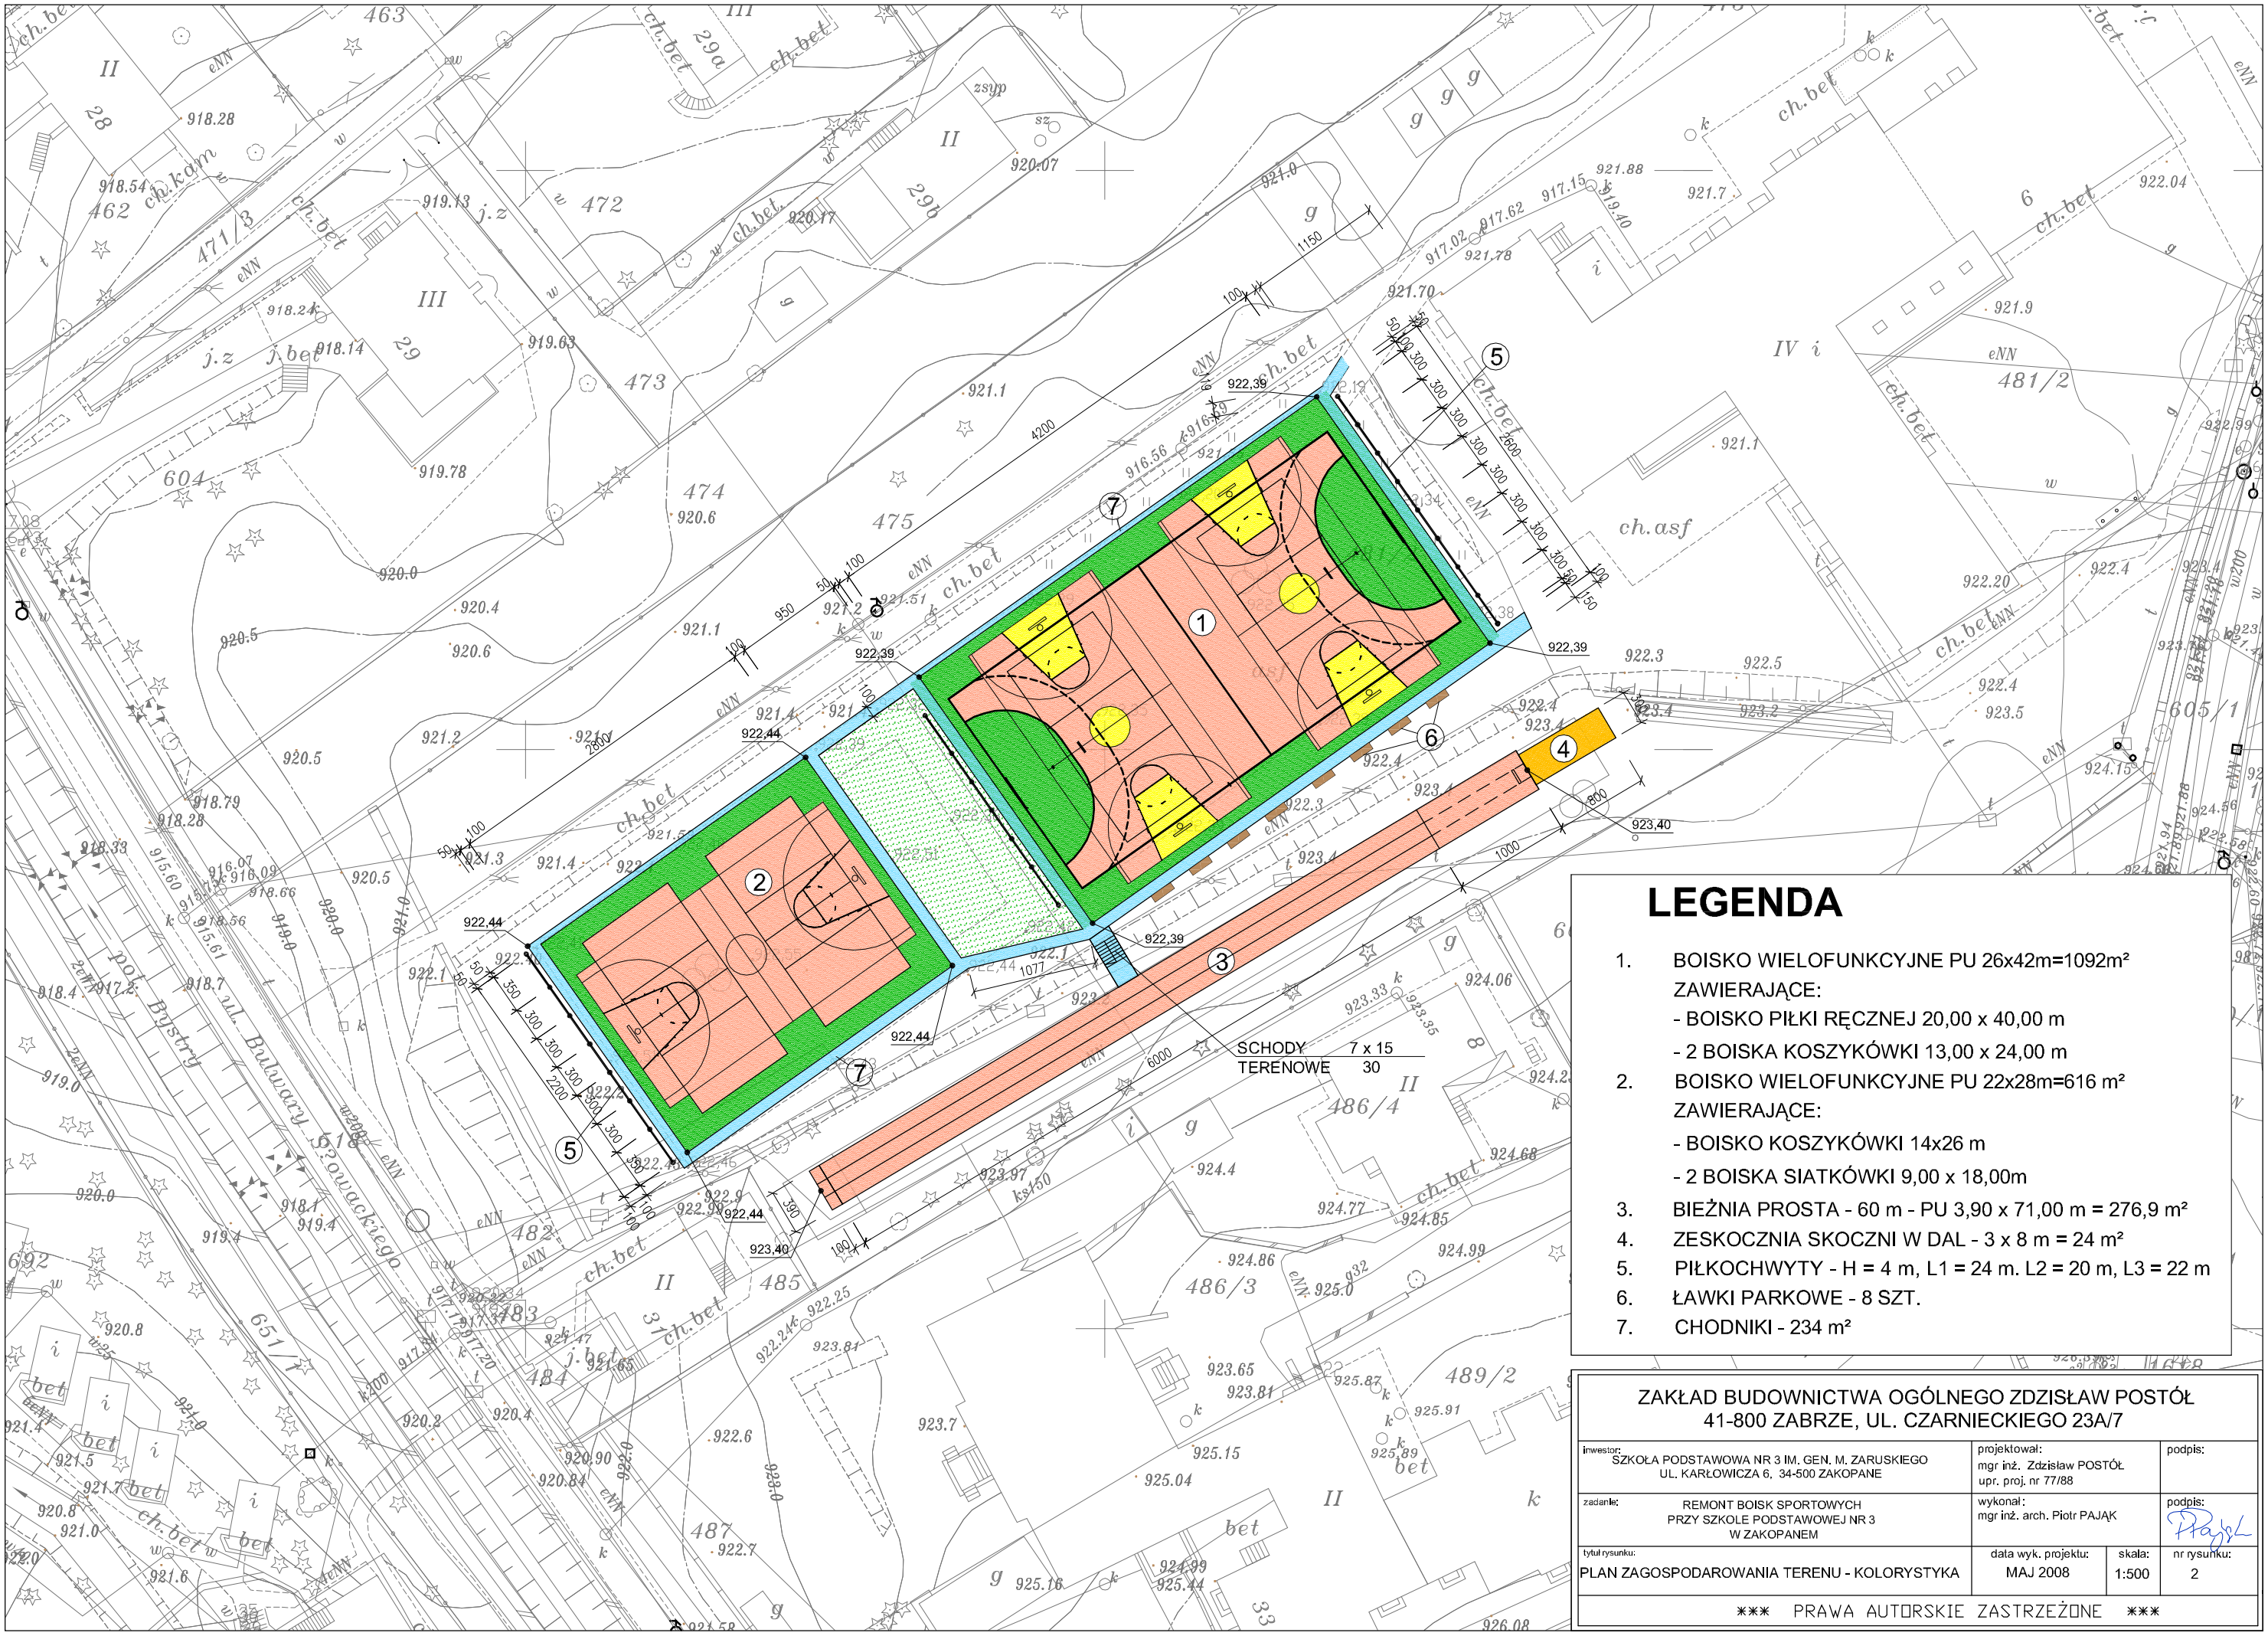
1
2
3
4
5
6
7
SCHODY TERENOWE 7 x 15 30
922,39
922,44
923,40
ul. Bulwary Słowackiego
ch.asf
ch.bet
ch.kam
IV i
LEGENDA
1. BOISKO WIELOFUNKCYJNE PU 26x42m=1092m²
ZAWIERAJĄCE:
- BOISKO PIŁKI RĘCZNEJ 20,00 x 40,00 m
- 2 BOISKA KOSZYKÓWKI 13,00 x 24,00 m
2. BOISKO WIELOFUNKCYJNE PU 22x28m=616 m²
ZAWIERAJĄCE:
- BOISKO KOSZYKÓWKI 14x26 m
- 2 BOISKA SIATKÓWKI 9,00 x 18,00m
3. BIEŻNIA PROSTA - 60 m - PU 3,90 x 71,00 m = 276,9 m²
4. ZESKOCZNIA SKOCZNI W DAL - 3 x 8 m = 24 m²
5. PIŁKOCHWYTY - H = 4 m, L1 = 24 m. L2 = 20 m, L3 = 22 m
6. ŁAWKI PARKOWE - 8 SZT.
7. CHODNIKI - 234 m²
ZAKŁAD BUDOWNICTWA OGÓLNEGO ZDZISŁAW POSTÓŁ
41-800 ZABRZE, UL. CZARNIECKIEGO 23A/7
inwestor: SZKOŁA PODSTAWOWA NR 3 IM. GEN. M. ZARUSKIEGO UL. KARŁOWICZA 6, 34-500 ZAKOPANE
projektował: mgr inż. Zdzisław POSTÓŁ upr. proj. nr 77/88
podpis:
zadanie: REMONT BOISK SPORTOWYCH PRZY SZKOLE PODSTAWOWEJ NR 3 W ZAKOPANEM
wykonał: mgr inż. arch. Piotr PAJĄK
podpis:
tytuł rysunku: PLAN ZAGOSPODAROWANIA TERENU - KOLORYSTYKA
data wyk. projektu: MAJ 2008
skala: 1:500
nr rysunku: 2
*** PRAWA AUTORSKIE ZASTRZEŻONE ***